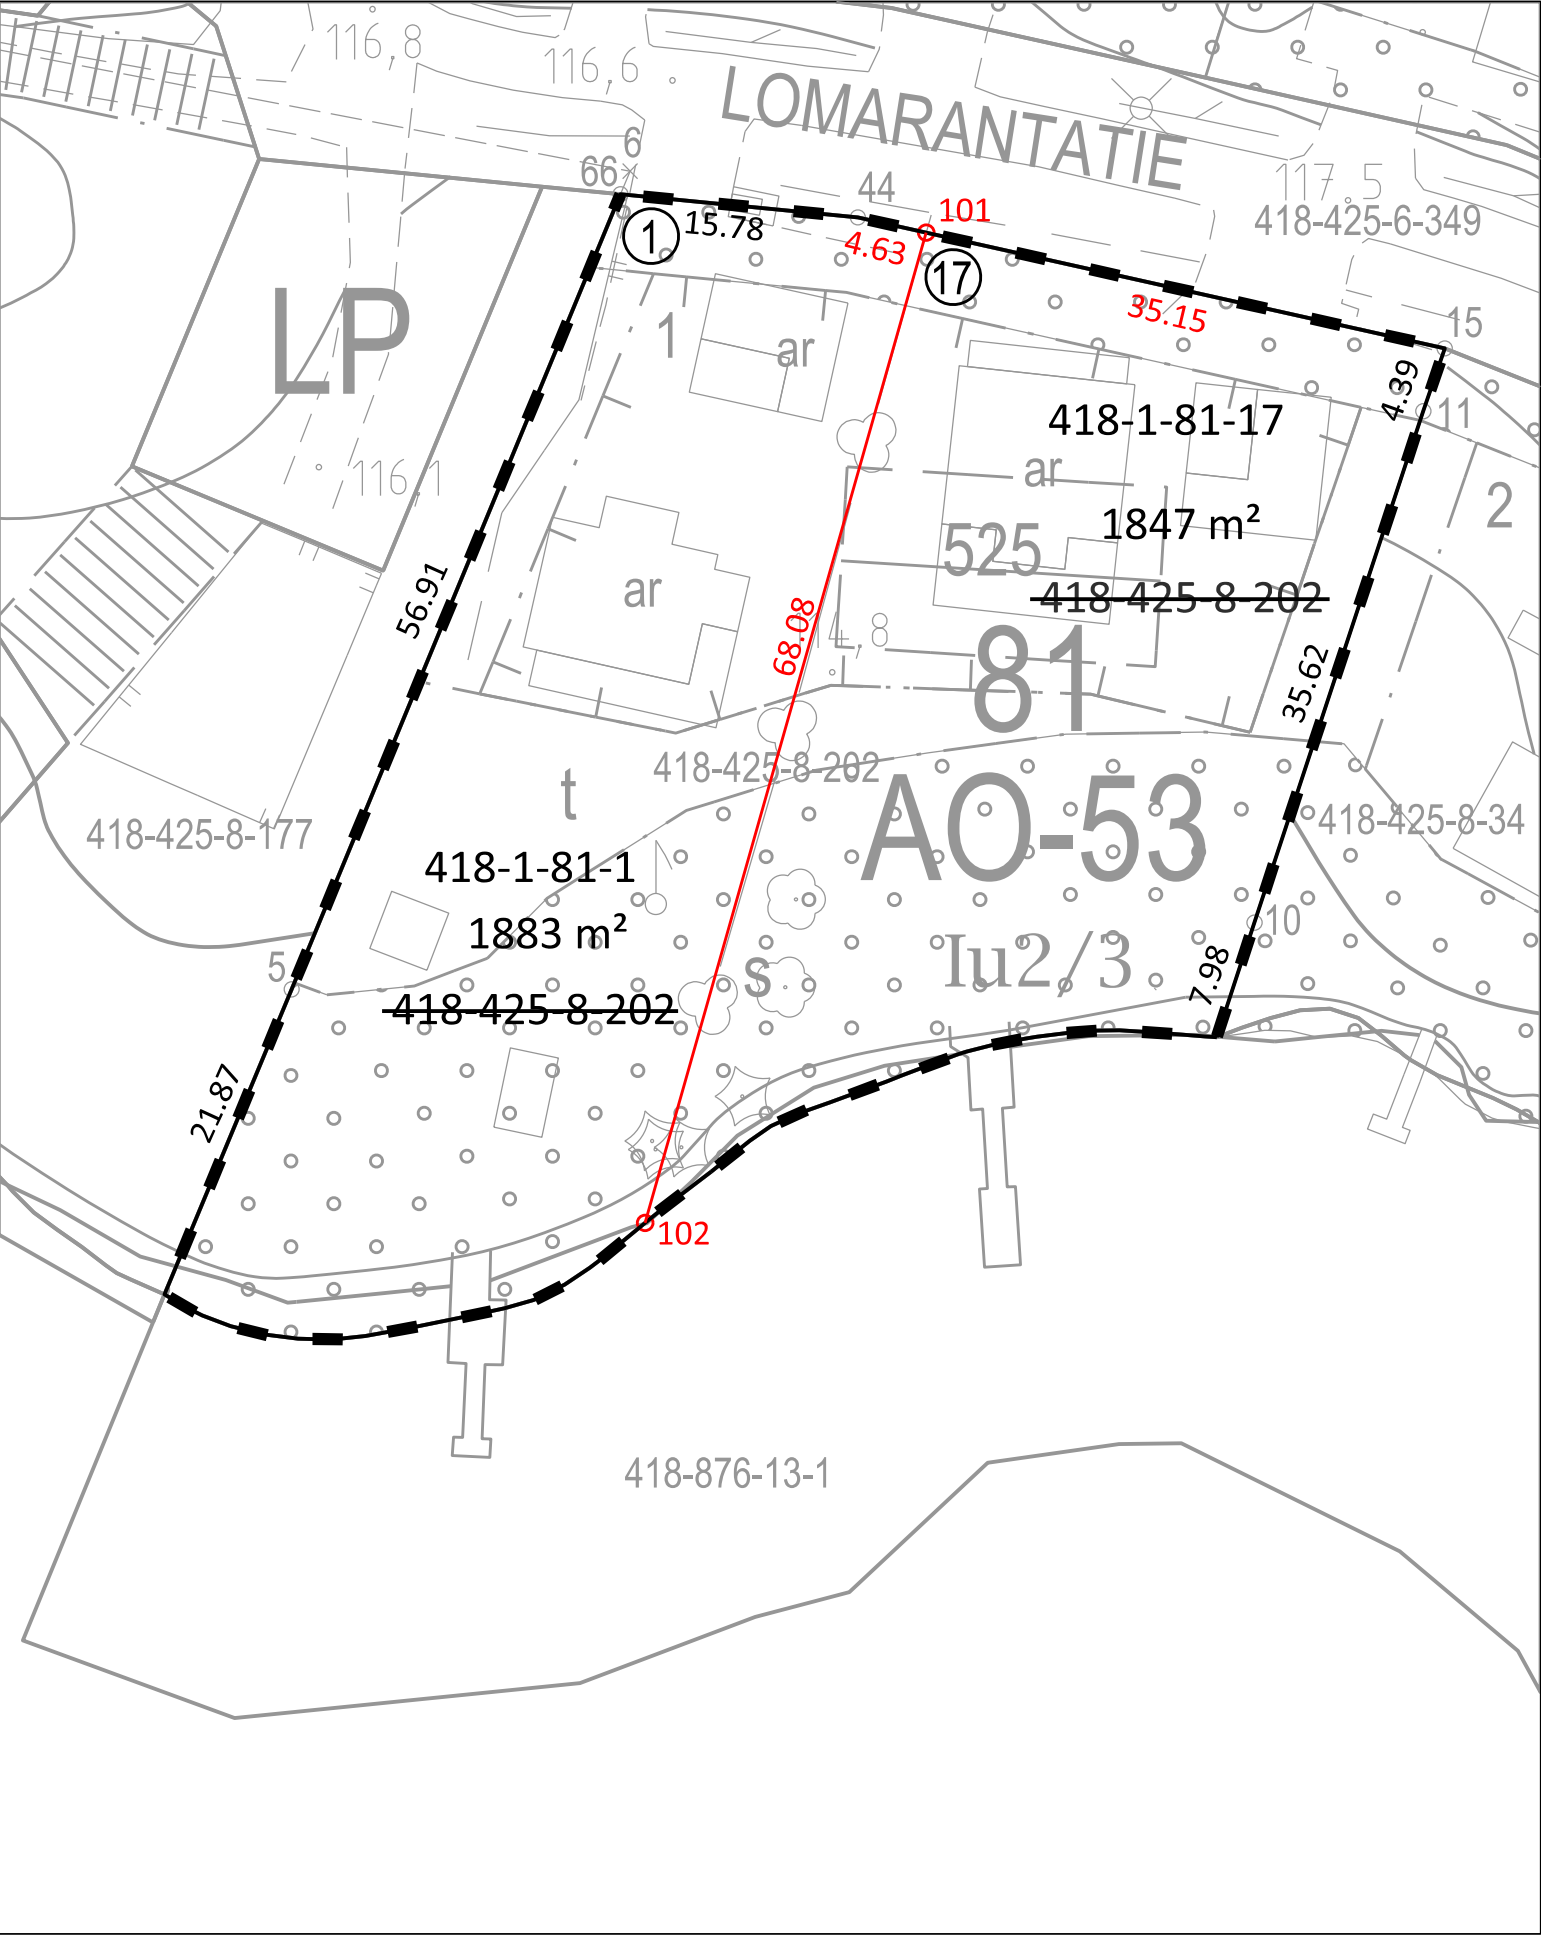


Pohjakartta täyttää alueidenkäyttölain
54 a §:n vaatimukset.
19.12.2025

KOORDINAATTILUETTELO

N:o	N	E	Uusi rajamerkki
5	6812167.636	24487579.237	
10	6812172.046	24487642.942	
11	6812205.868	24487654.112	
15	6812210.021	24487655.531	
44	6812218.685	24487616.701	
66	6812220.222	24487600.998	
101	6812217.676	24487621.223	x
102	6812152.190	24487602.624	x

MUODOSTUMINEN

Kiinteistötunnus	Pinta-ala	Muodostajayksikkö
418-001-0081-0001	1883 m ²	418-425-0008-202
418-001-0081-0017	1847 m ²	418-425-0008-202

RAKENNUSOIKEUS

Kiinteistötunnus	Rakennusoikeus
418-001-0081-0001	263 kem ²
418-001-0081-0017	262 kem ²

ERILLINEN TONTTIJAKO				1:500 (A3)
LEMPÄÄLÄN KUNTA Yhdyskunnan palvelualue			Koordinaatti- ja korkeusjärjestelmä:	ETRS-GK24 ja N2000
			Tonttijaon tunnus:	418-0010081001
			Asemakaava:	418-01089
Laatija:	Maanmittausinsinööri Johanna Halme	10.02.2026	Kunnanosa:	001 Kortteli: 0081
Hyväksyjä:			Muutettavat tontit:	1
Voimaantulo:			Uudet tontit:	1, 17