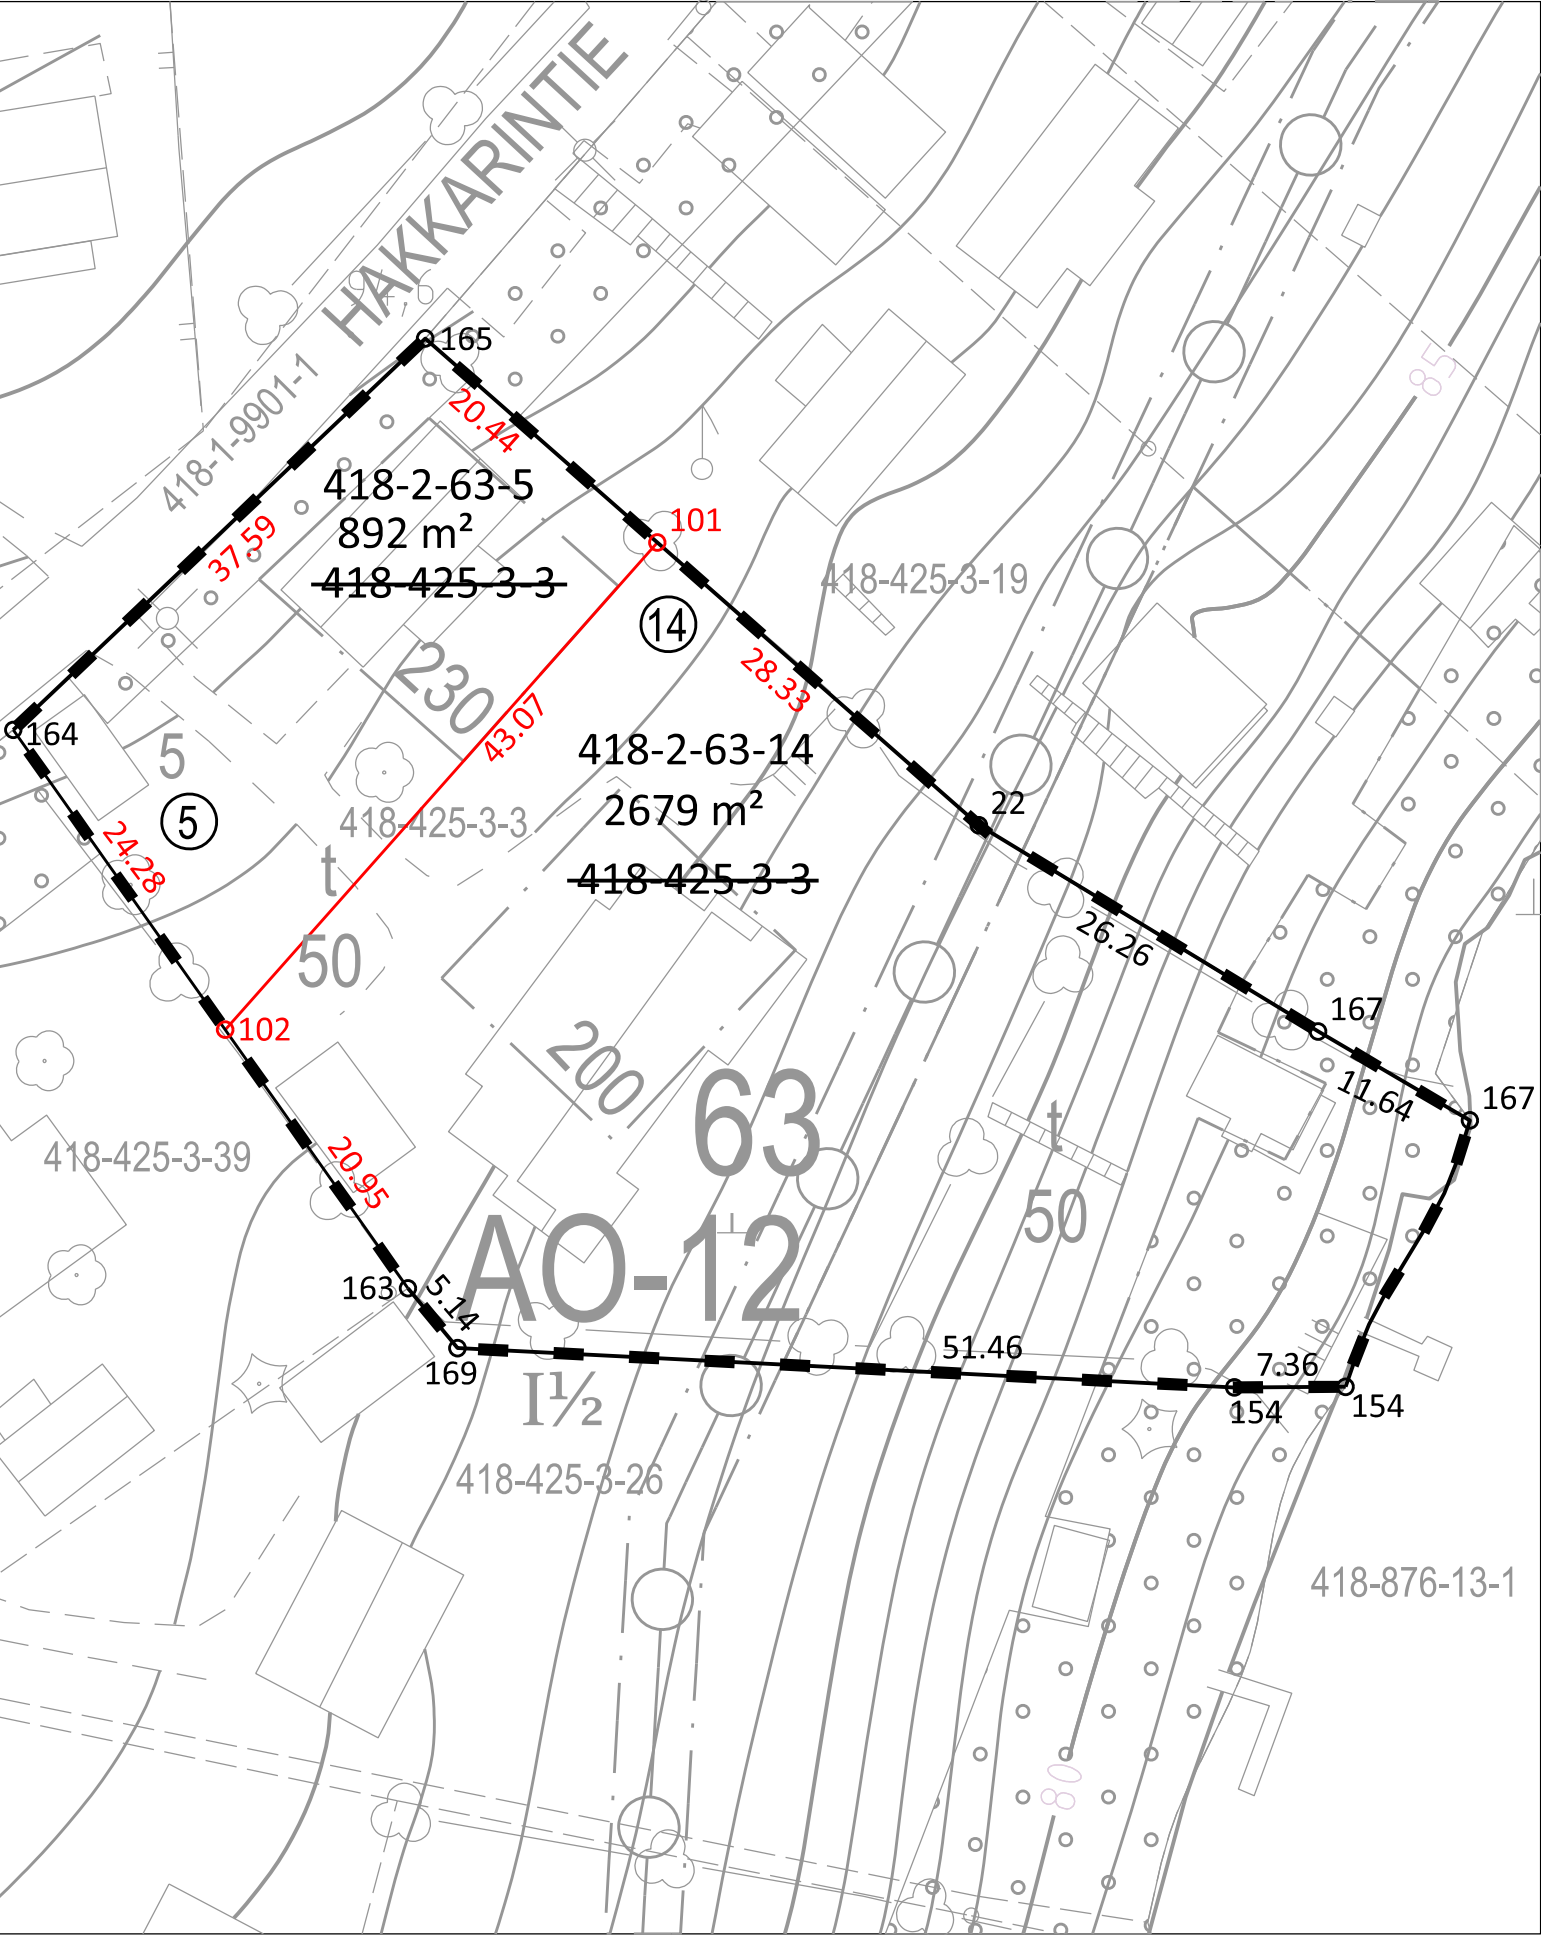


Pohjakartta täyttää alueidenkäyttölain
54 a §:n vaatimukset.
10.11.2025

KOORDINAATTILUETTELO

N:o	N	E	Uusi rajamerkki
22	6802740.626	24486909.532	
101	6802759.325	24486888.255	x
102	6802727.107	24486859.668	x
154	6802703.488	24486933.793	
154	6802703.449	24486926.432	
164	6802746.932	24486845.651	
165	6802772.822	24486872.899	
167	6802726.988	24486931.974	
167	6802721.107	24486942.022	
169	6802706.046	24486875.038	

MUODOSTUMINEN

Kiinteistötunnus	Pinta-ala	Muodostajayksikkö
418-002-0063-0005	892 m²	418-425-0003-003
418-002-0063-0014	2679 m²	418-425-0003-003

RAKENNUSOIKEUS

Kiinteistötunnus	Rakennusoikeus
418-002-0063-0005	230 kem² + t25 kem²
418-002-0063-0014	200 kem² + t75 kem²

ERILLINEN TONTTIJAKO		1:500 (A3)
LEMPÄÄLÄN KUNTA Yhdyskunnan palvelualue		Koordinaatti- ja korkeusjärjestelmä: ETRS-GK24 ja N2000
		Tonttijaon tunnus: 418-0020063001
		Asemakaava: 418-02034
Laatija: Maanmittausinsinööri Johanna Halme	4.12.2025	Kunnanosa: 2 Kortteli: 63
Hyväksyjä:		Muutettavat tontit: 5
Voimaantulo:		Uudet tontit: 5, 14