


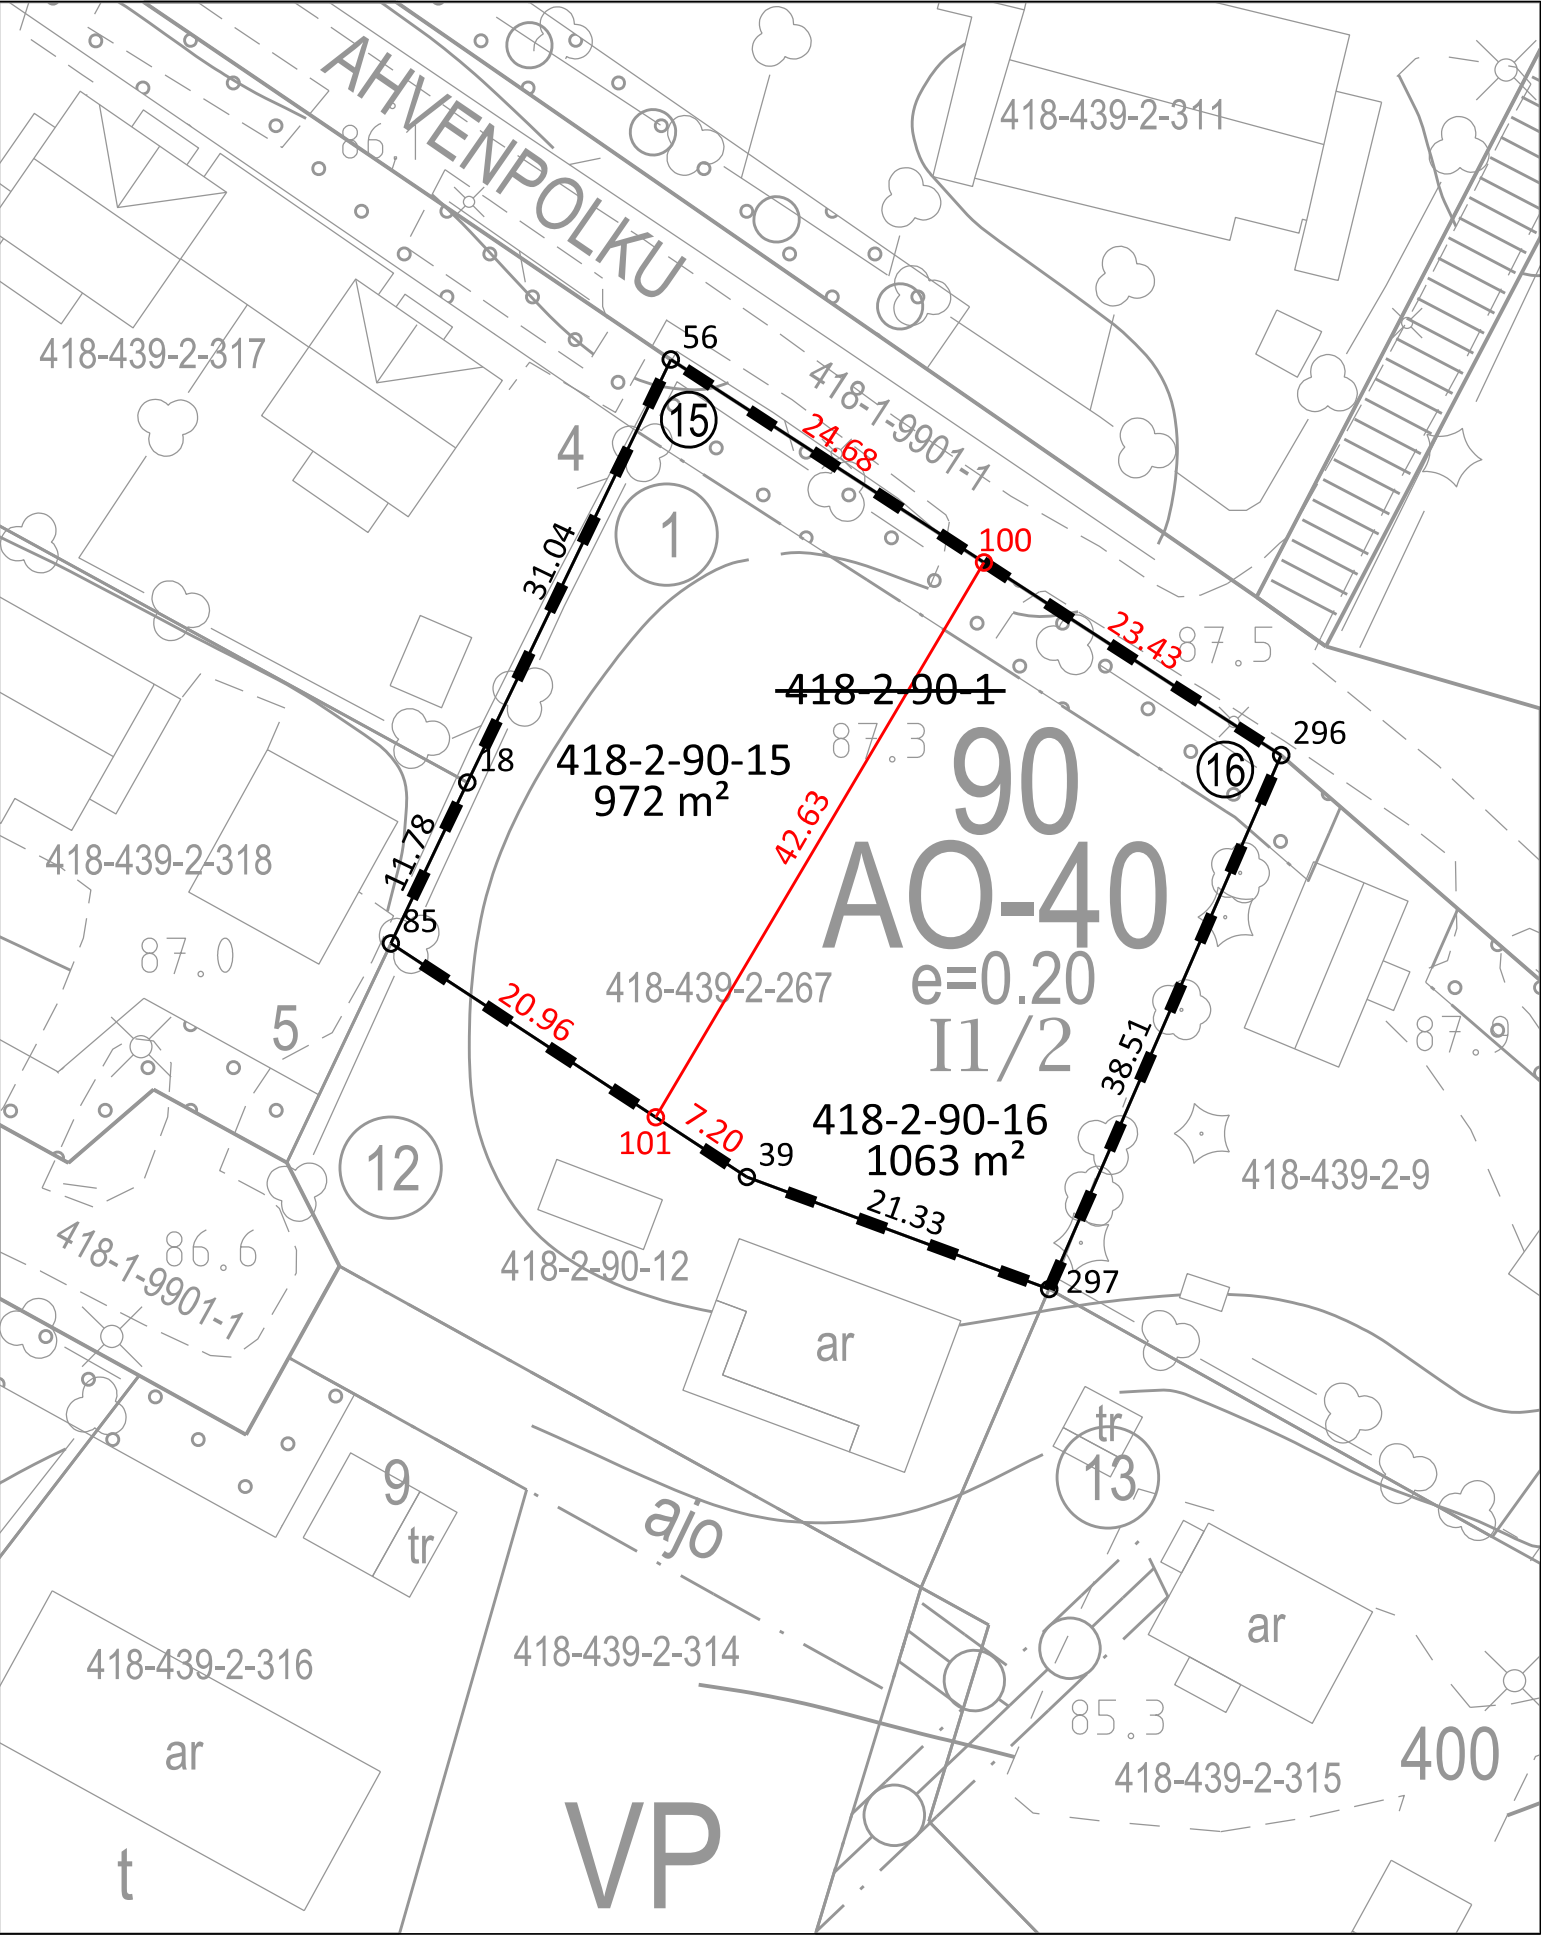

KOORDINAATTILUETTELO

N:o	N	E	Uusi rajamerkki
18	6804094.010	24487519.466	
39	6804067.916	24487537.960	
56	6804121.983	24487532.930	
85	6804083.366	24487514.408	
100	6804108.561	24487553.646	x
101	6804071.867	24487531.937	x
296	6804095.818	24487573.313	
297	6804060.502	24487557.961	


MUODOSTUMINEN

Kiinteistötunnus	Pinta-ala (yhteensä)	Pinta-ala (osa)	Muodostajayksikkö
418-002-0090-0015	972 m ²	972 m ²	418-002-0090-0001
418-002-0090-0016	1063 m ²	1063 m ²	418-002-0090-0001

RAKENNUSOIKEUS

Kiinteistötunnus	Rakennusoikeus
418-002-0090-0015	194 kem ²
418-002-0090-0016	213 kem ²

ERILLINEN TONTTIJAKO		1:500 (A3)
LEMPÄÄLÄN KUNTA Yhdyskunnan palvelualue		Koordinaatti- ja korkeusjärjestelmä: ETRS-GK24 ja N2000
		Tonttijaon tunnus: 418-0020090002
		Asemakaava: 418-02051
Laatija: Maanmittausinsinööri, vs. Otto Kairenius	18.8.2026	Kunnanosa: 002 Kortteli: 0090
Hyväksyjä:		Muutettavat tontit: 1
Voimaantulo:		Uudet tontit: 15, 16

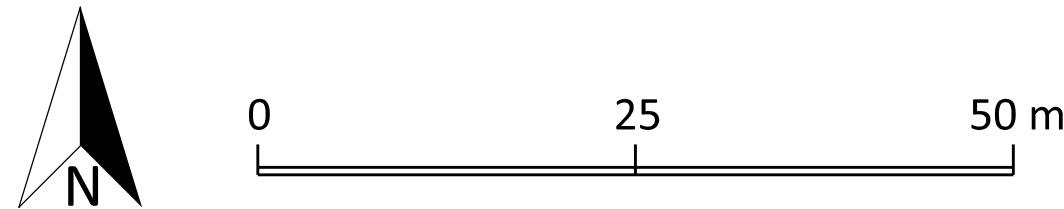

Pohjakartta täyttää alueidenkäyttölain 54 a §:n vaatimukset.
7.8.2026