

NAISTENMATKAN ASEMAKAAVAN MUUTOS, joka koskee korttelin 709 tonttia 1.

ASEMAKAAVAN MUUTOKSELLA MUODOSTUU korttelin 709 tontti 1.

YO

Opetustoimintaa palvelevien rakennusten korttelialue.
Kaavamääräyksissä vaadituista autopaikoista saadaan sijoittaa tontille enitään 40 ap. Muut autopaikat sijoitetaan LPA -korttelialueelle.

3 m kaava-alueen rajan ulkopuolella oleva viiva.

Korttelin, korttelinosan ja alueen raja.

Osa-alueen raja.

Poikkiviiva osoittaa rajan sen puoleisen sivun, johon merkintä kohdistuu.

007
Naist

709

1

15000

II

Kunnanosan numero.

Kunnanosan nimi.

Korttelin numero.

Ohjeellisen tontin numero.

Rakennusoikeus kerrosalaneliömetreinä.

Roomalainen numero osoittaa rakennusten, rakennuksen tai sen osan suurimman sallitun kerrosluvun.

Rakennusala.

○ ○ ○ ○

Säilytettävä/istutettava puurivi.

| | | | pp | | | |

Ohjeellinen yleiselle jalankululle ja polkupyöräilylle varattu alueen osa.


Autopaikkoja on rakennettava seuraavasti:

yksi viittä toimihenkilöä kohti ja
yksi kutakin asuntoa kohti.

PIRKKALAN KUNTA
maankäyttö, kaavoitus
7.3.2006

Kaavoitusjohtaja Pekka Harstila

Toimistoarkkitehti Vesa Kinttula

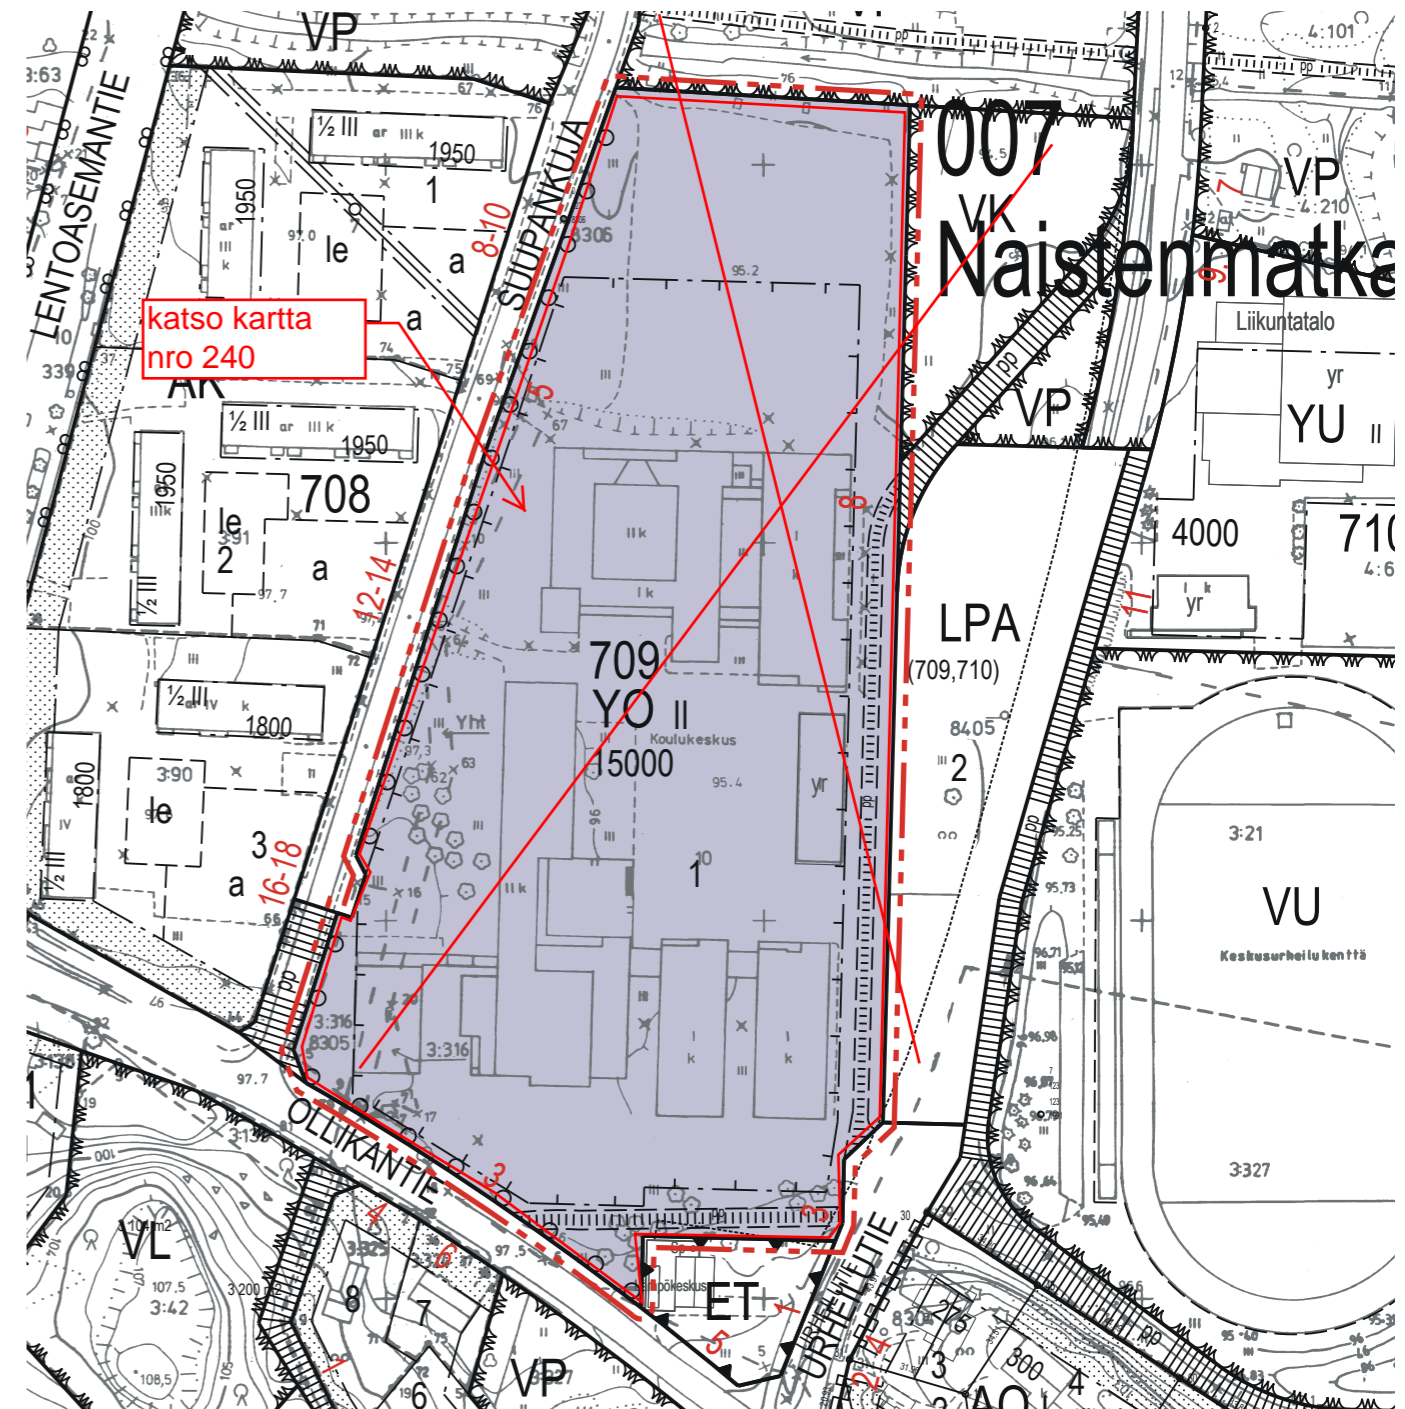

Pirkkalan valtuusto on hyväksynyt tämän asemakaavan
toukokuun 15. päivänä 2006 § 35.

Tämän asemakaavan hyväksymistä koskeva kuulutus
on julkaistu MRA 93§:n mukaisesti 19.7.2006.

Tämän kaavakartan em. päätöksen mukaisesti todistaa
virallisesti:

PIRKKALASSA 19. PÄIVÄNÄ HEINÄKUUTA 2006

Kaavoitusjohtaja Pekka Harstila

10 20 30 40 50 100 150 200 250 300