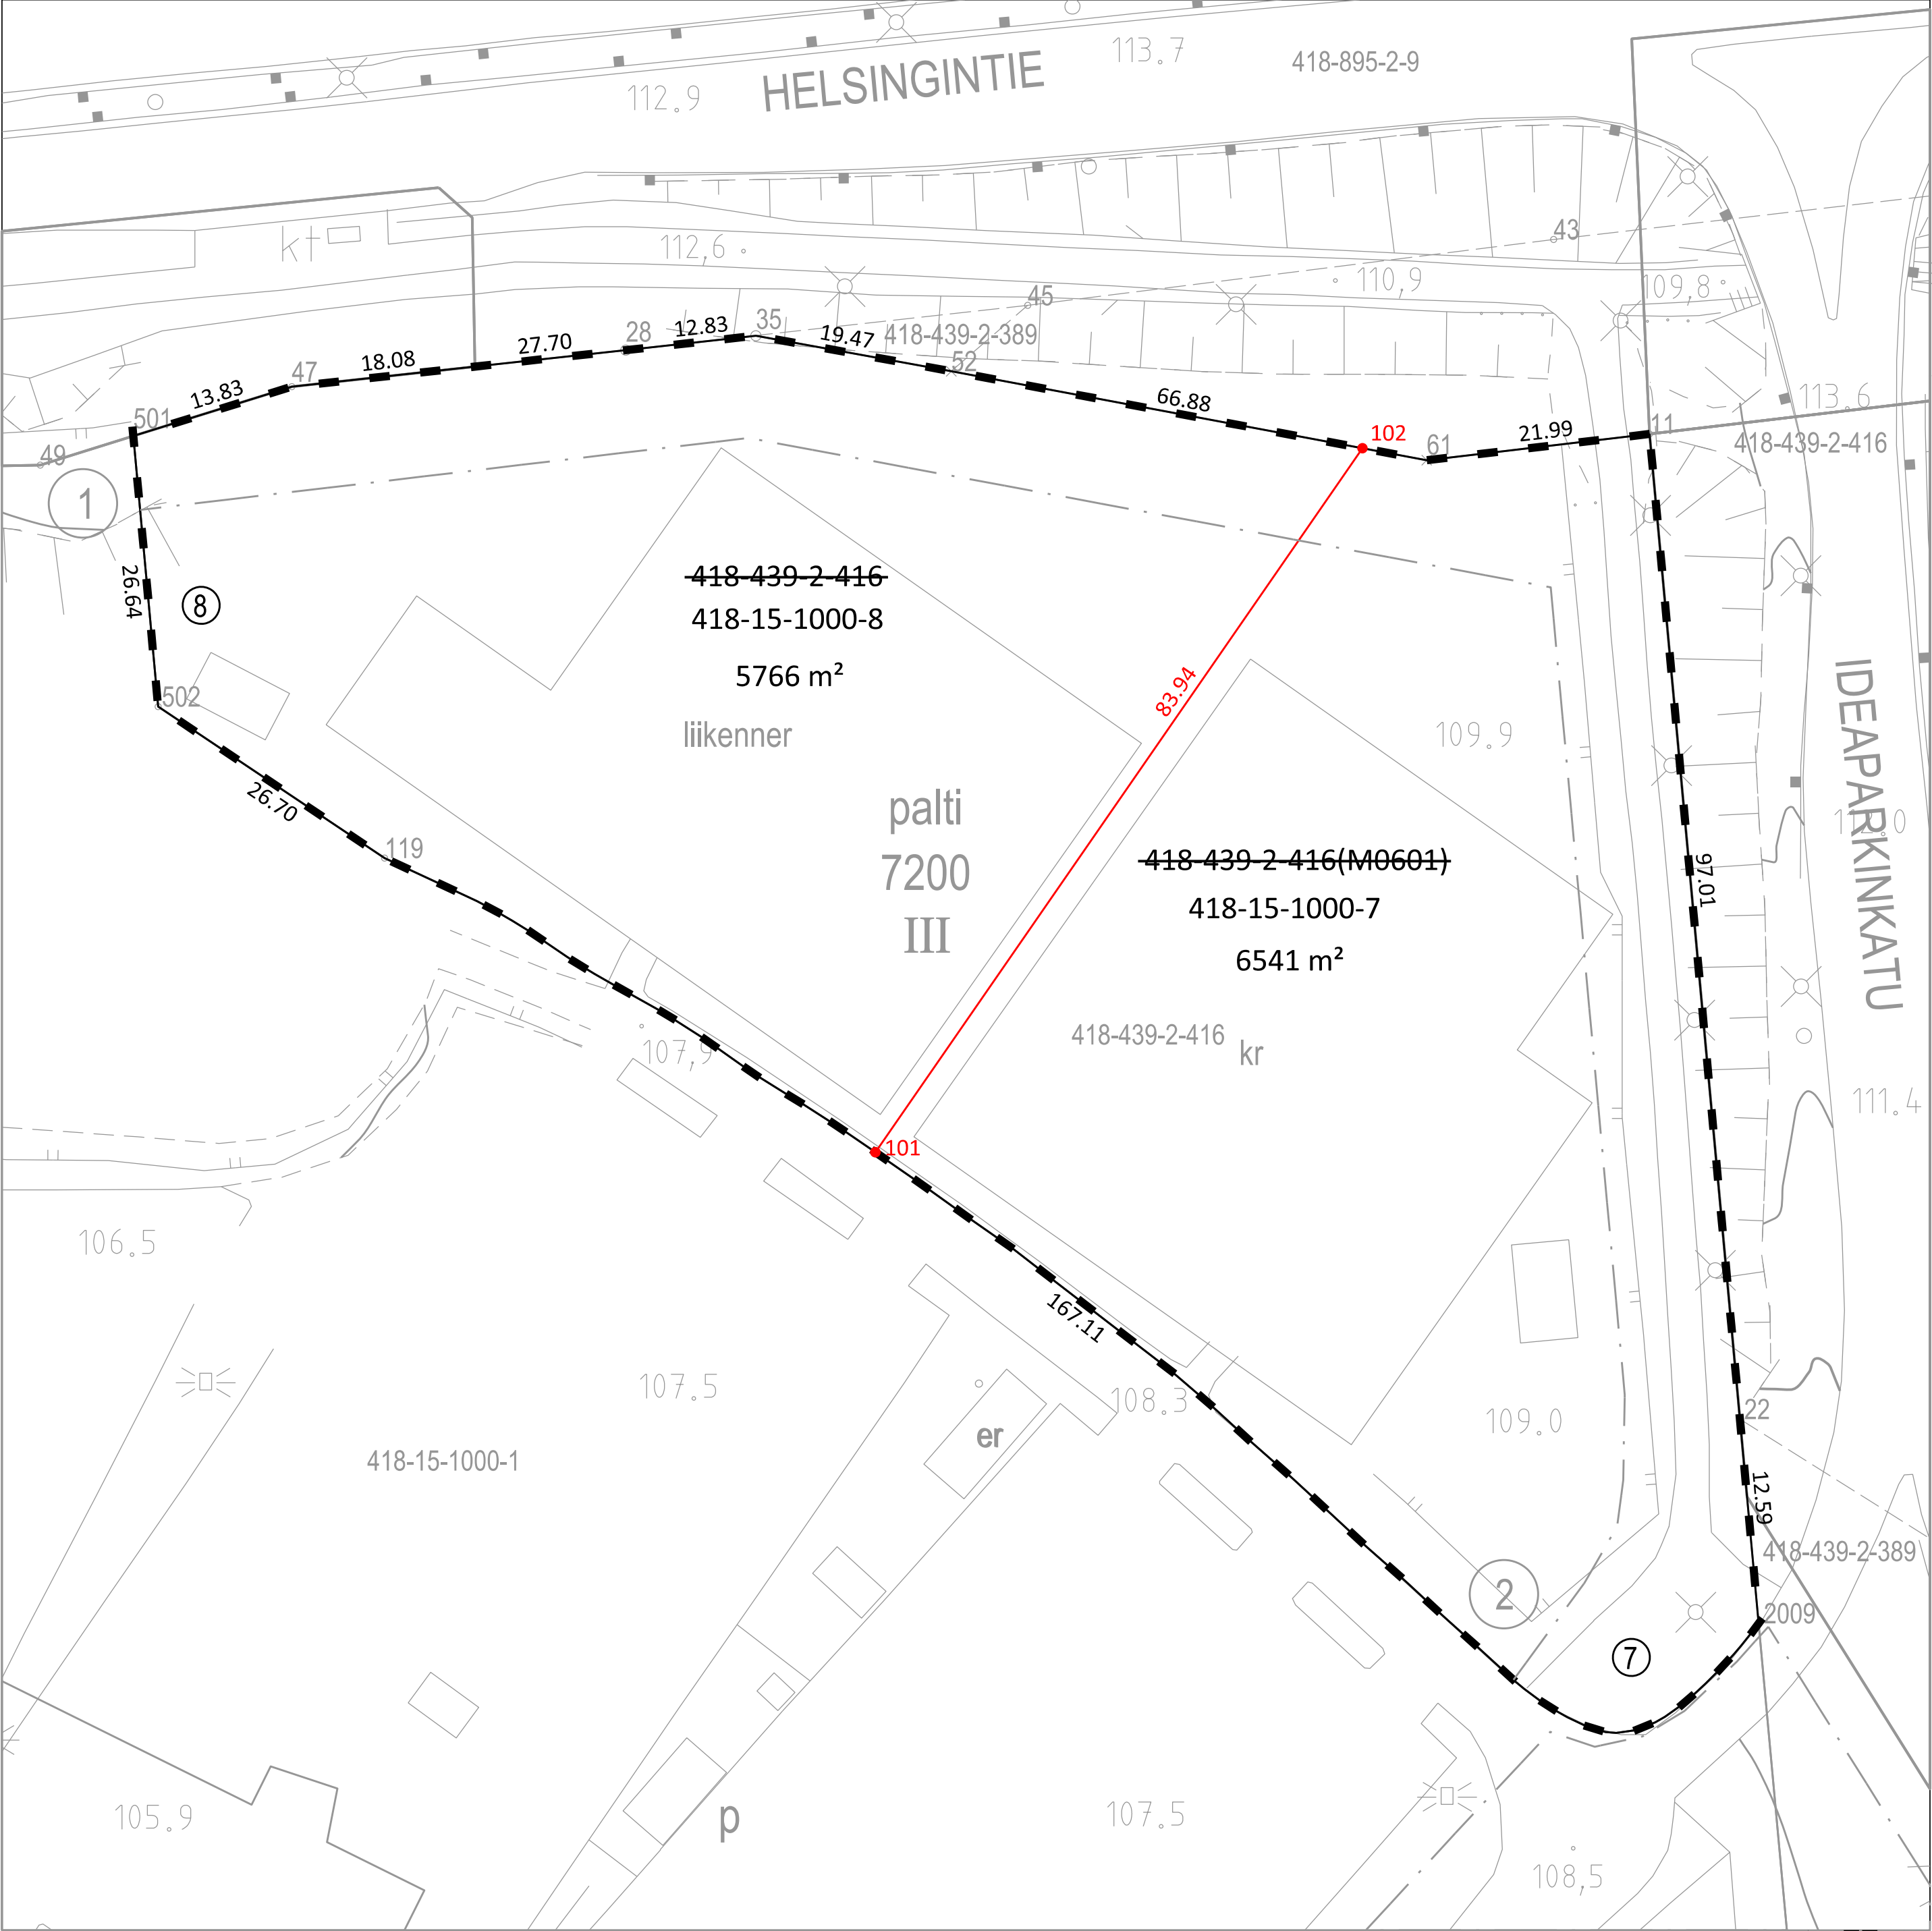


Pohjakartta täyttää maankäyttö
ja rakennuslain 54 a §:n vaatimukset.
06.06.2025

KOORDINAATTILUETTELO

N:o	N	E	Uusi rajamerkki
11	6806286.394	24489188.288	
22	6806189.792	24489197.148	
28	6806294.617	24489087.933	
35	6806296.029	24489100.685	
47	6806291.038	24489055.202	
52	6806292.548	24489119.838	
61	6806283.823	24489166.445	
101	6806215.970	24489112.398	x
102	6806285.002	24489160.149	x
119	6806244.814	24489064.287	
501	6806286.193	24489039.659	
502	6806259.663	24489042.092	
2009	6806169.774	24489198.984	

MUODOSTUMINEN

Kiinteistötunnus	Pinta-ala (yhteensä)	Pinta-ala (osa)	Muodostajayksikkö	Osa / koko kiinteistö
418-015-1000-0007	6541 m²		418-439-0002-416(M0601)	Koko
418-015-1000-0008	5766 m²		418-439-0002-416	Koko

RAKENNUSOIKEUS

Kiinteistötunnus	Rakennusoikeus
418-015-1000-0007	3826 kem²
418-015-1000-0008	3374 kem²

ERILLINEN TONTTIJAKO		1:500 (A2)	
LEMPÄÄLÄN KUNTA Yhdyskunnan palvelualue		Koordinaatti- ja korkeusjärjestelmä:	ETRS-GK24 ja N2000
		Tonttijaon tunnus:	418-0151000003
		Asemakaava:	418-15018
Laatija:	Maanmittausinsinööri Johanna Halme	Kunnanosa:	015 Kortteli: 1000
Hyväksyjä:		Muutettavat tontit:	2
Voimaantulo:		Uudet tontit:	7, 8